



výkres širších vztahů odůvodnění územního plánu Vydří

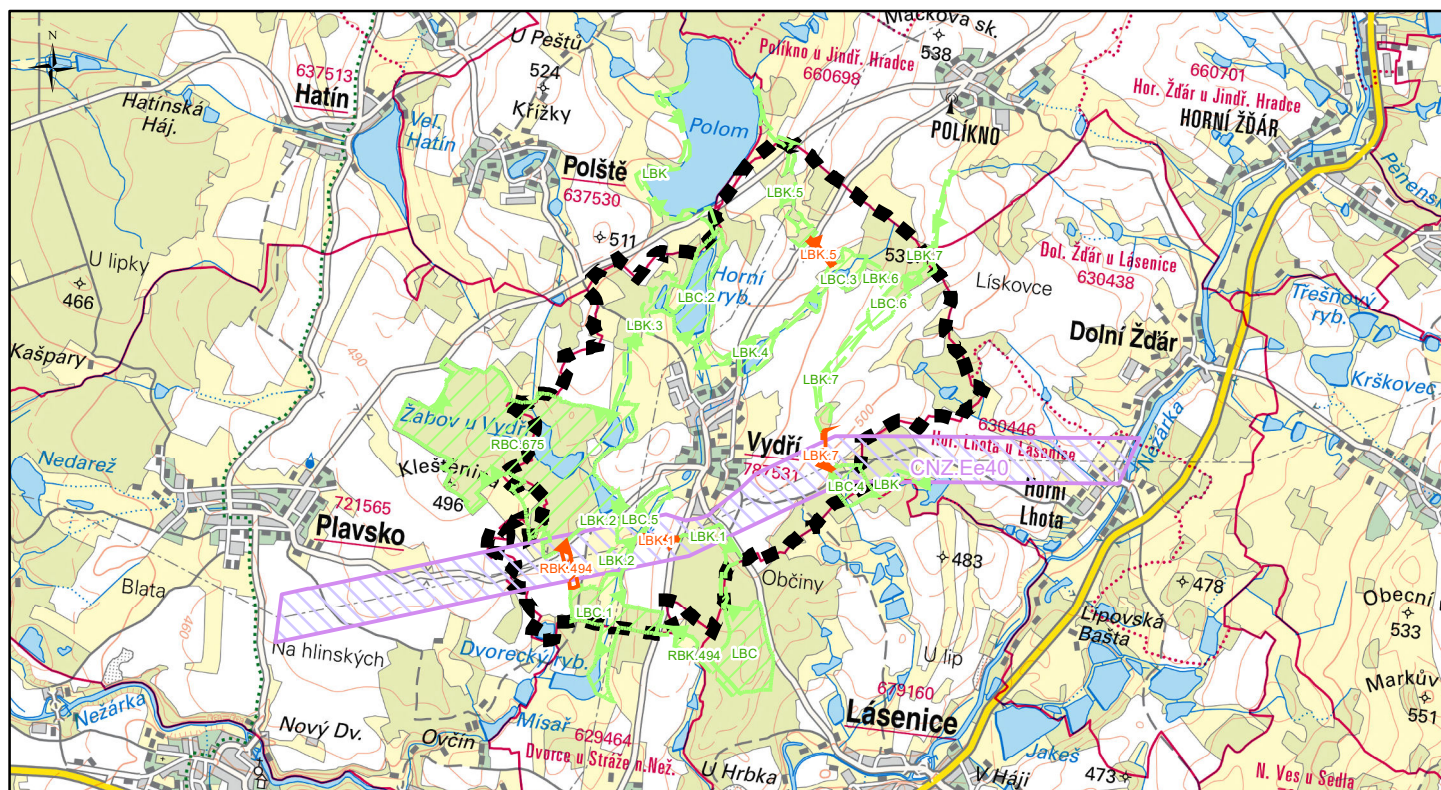

Legenda

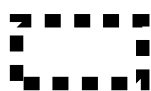

řešené území



koridor nad plochami s rozdílným způsobem využití z nadřazené dokumentace

územní systém ekologické stability



lokální biocentrum stav



lokální biokoridor stav



lokální biokoridor návrh



regionální biocentrum stav



regionální biokoridor stav



regionální biokoridor

Ondřej Zahrádka

Vlastiboř 21, 392 01 Soběslav

datum vyhotovení: květen 2024

vypracoval:

Ondřej Zahrádka

odpovědný projektant:

Vlastimil Smítka

číslo paré:

razítko projektant



měřítko 1:50 000