



výkres širších vztahů odůvodnění územního plánu Vydrí

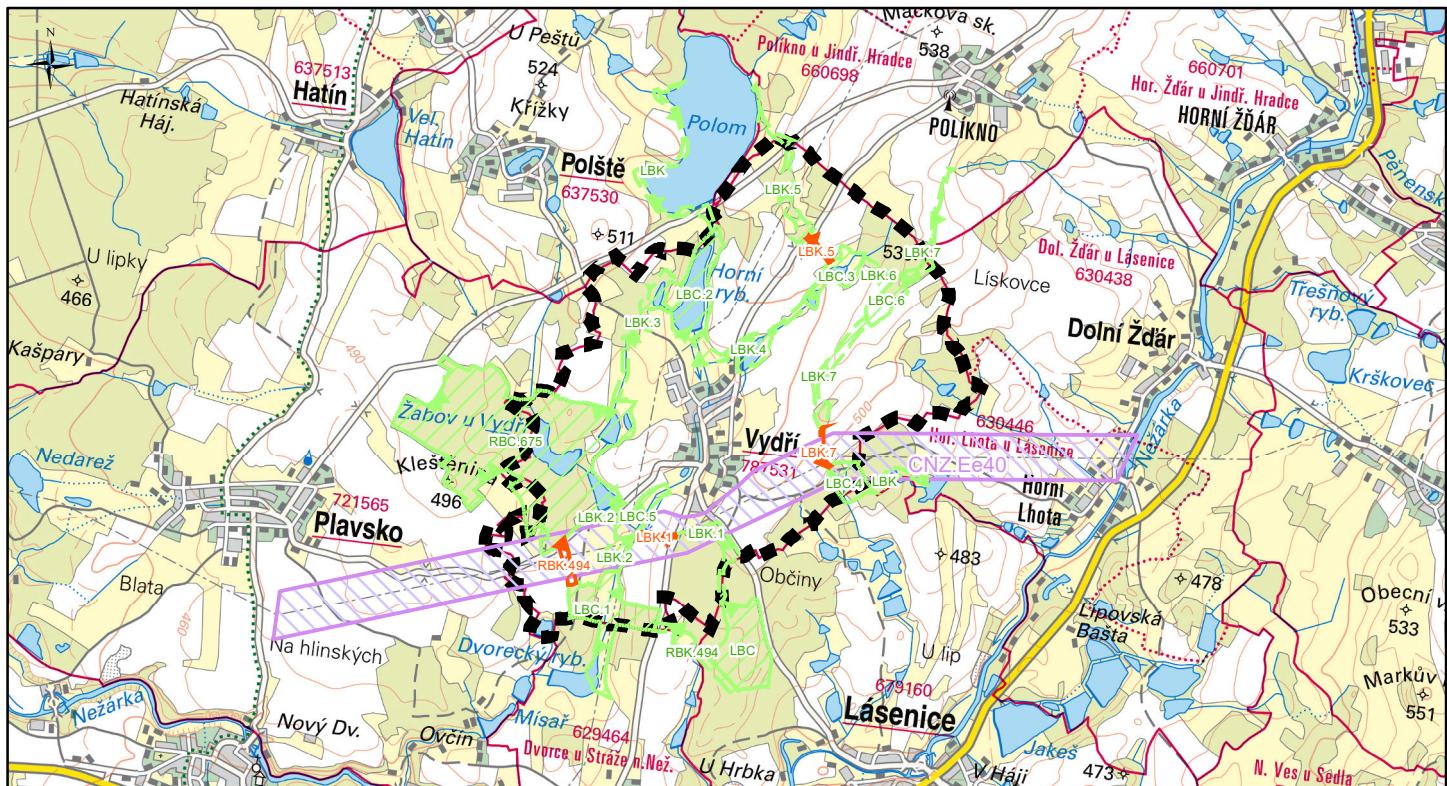

Legenda

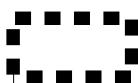

řešené území



koridor nad plochami s rozdílným způsobem využití z nadřazené dokumentace pro technickou infrastrukturu

územní systém ekologické stability



lokální biocentrum stav



lokální biokoridor stav



lokální biokoridor návrh



regionální biocentrum stav



regionální biokoridor

Ondřej Zahrádka	razitko projektant
Vlastiboř 21, 392 01 Soběslav	
datum vyhotovení: listopad 2024	
vypracoval:	
Ondřej Zahrádka	
odpovědný projektant:	
Vlastimil Smítka	
číslo paré:	

