



výkres širších vztahů odůvodnění územního plánu Vydrů

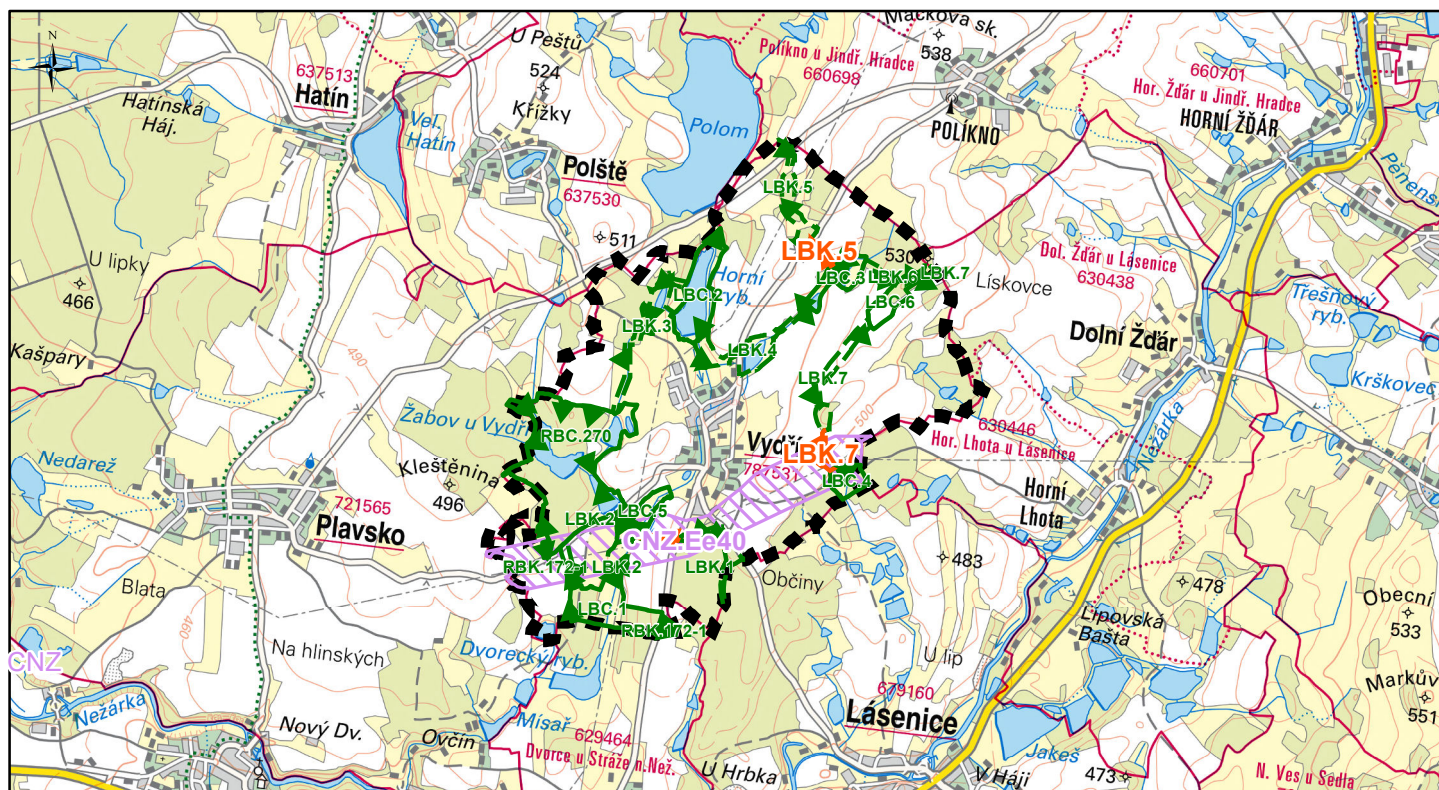

Legenda

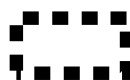

řešené území



koridor nad plochami s rozdílným způsobem využití z nadřazené dokumentace pro technickou infrastrukturu

územní systém ekologické stability



lokální biocentrum stav



lokální biokoridor stav



lokální biokoridor návrh



regionální biocentrum stav



regionální biokoridor stav

Ondřej Zahrádka

razítko projektant

Vlastiboř 21, 392 01 Soběslav

datum vyhotovení: prosinec 2025

vypracoval:

Ondřej Zahrádka

odpovědný projektant:

Vlastimil Smítka

číslo paré:



měřítko 1:50 000