



výkres širších vztahů odůvodnění územního plánu Vydří

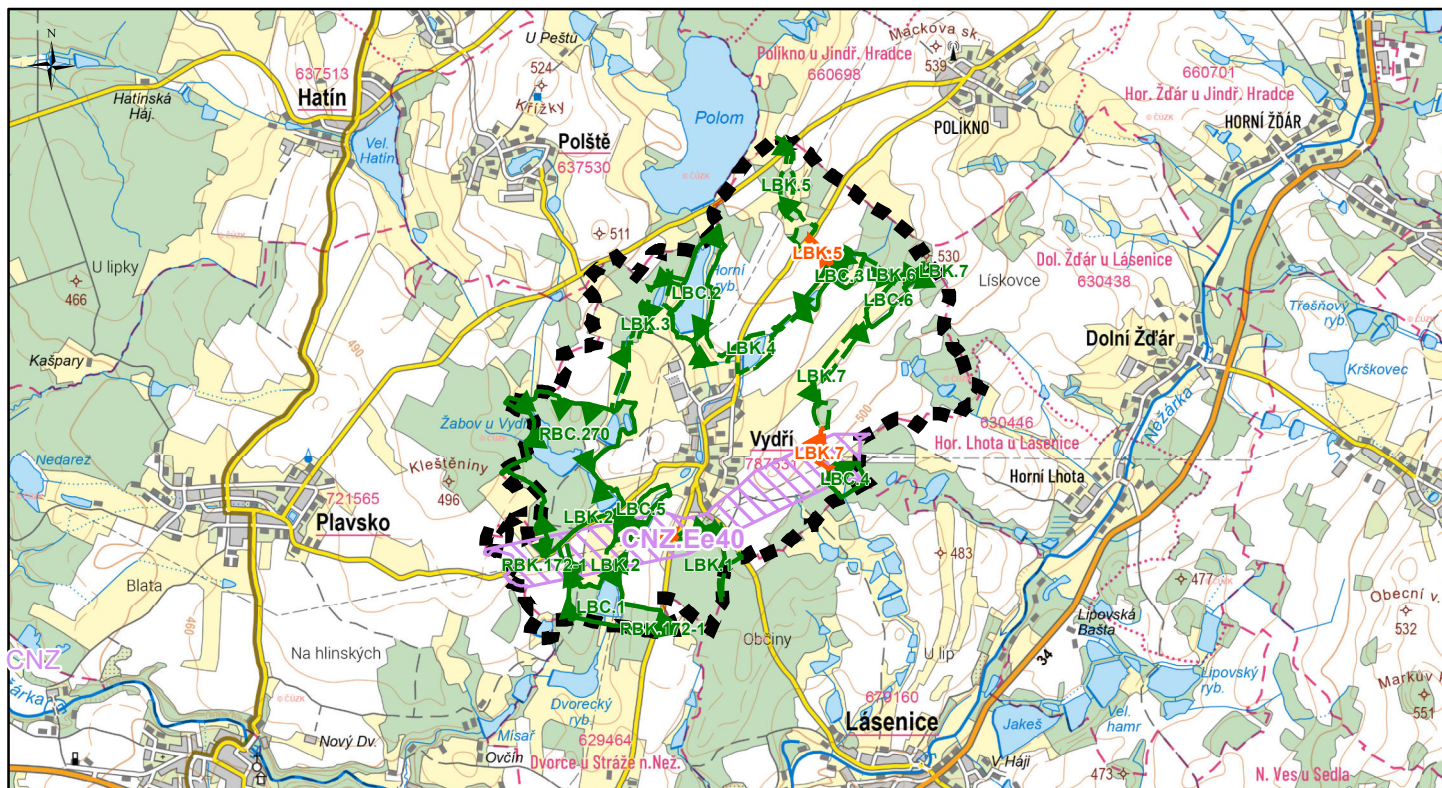

Legenda

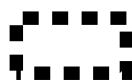

řešené území



koridor nad plochami s rozdílným způsobem využití z nadřazené dokumentace pro technickou infrastrukturu

územní systém ekologické stability



lokální biocentrum stav



lokální biokoridor stav



lokální biokoridor návrh



regionální biocentrum stav



regionální biokoridor stav

Záznam o účinnosti

vydávající správní orgán: datum nabytí účinnosti:

Zastupitelstvo obce Vydří

oprávněná úřední osoba pořizovatele

otisk úředního razítka pořizovatele

jméno a příjmení: Ivana Příbylová

funkce: referent Městského úřadu
Jindřichův Hradec, odbor výstavby a
územního plánování

podpis:

Ondřej Zahrádka

razítko projektant

Vlastibůf 21, 392 01 Soběslav

datum vyhotovení: březen 2026


vypracoval:

Ondřej Zahrádka

odpovědný projektant:

Vlastimil Smítka

číslo paré:

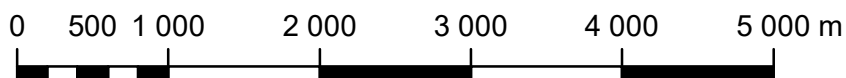

měřítko 1:50 000