


Jindřichův Hradec

0.8 - 06 - 2021

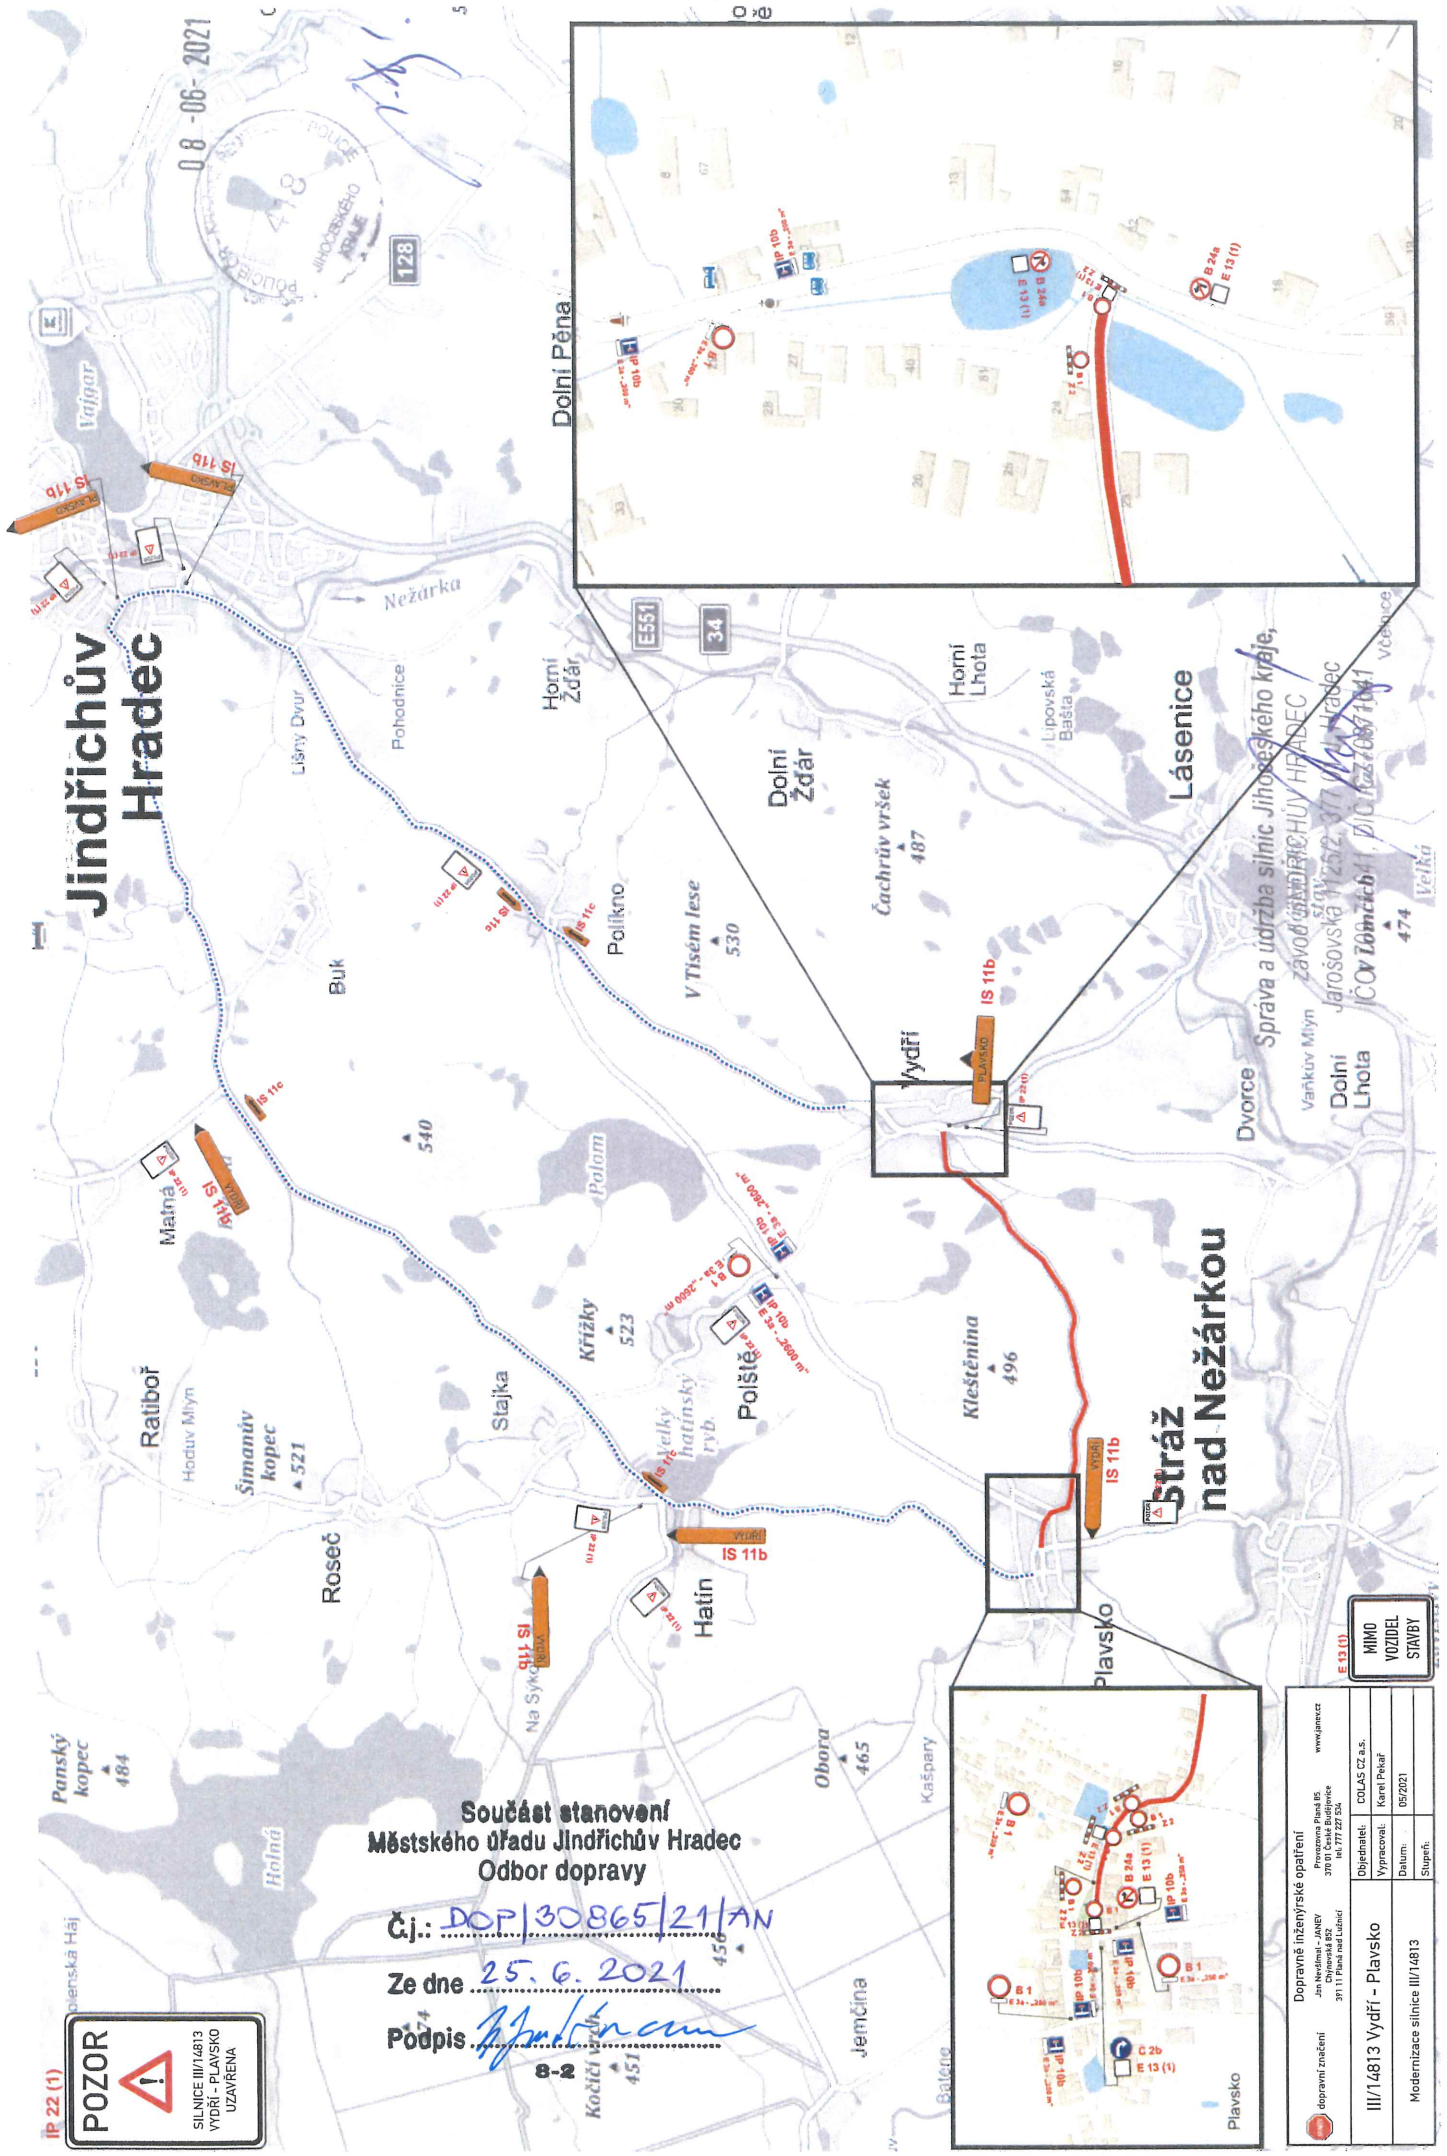

Součást stanovení
Městského úřadu Jindřichův Hradec
Odbor dopravy

Č.j.: DOP/30865/21/AN



Ze dne 25. 6. 2021

Podpis *[Signature]*

IP 22 (1)

POZOR

SILNICE III/14813
VYDŘÍ - PLAVSKO
UZAVŘENA

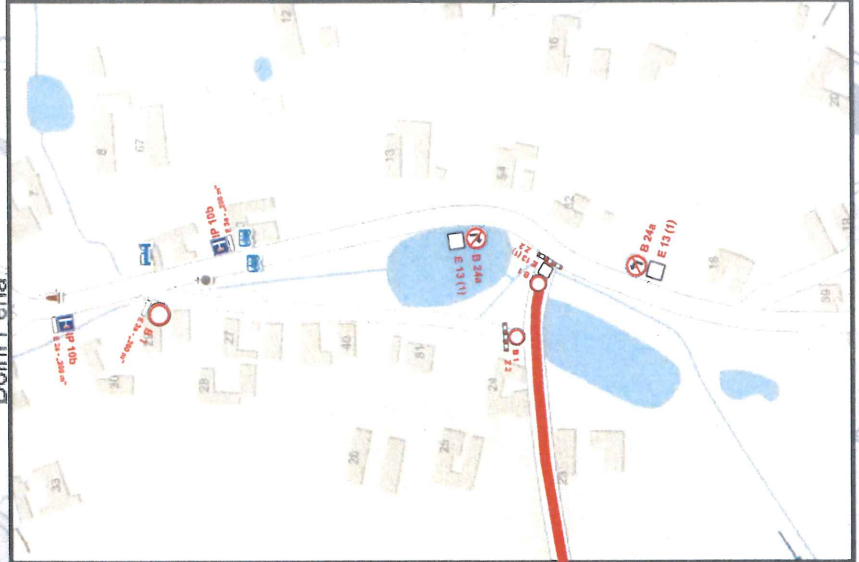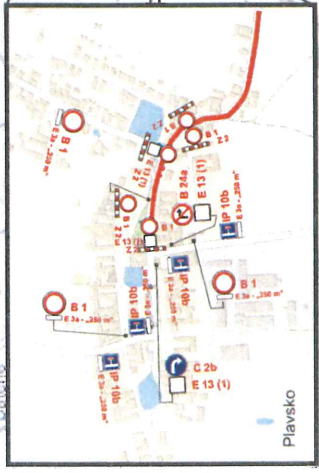

Dopravně inženýrské opatření		www.gian.cz	
Pracovník Plavsko		www.gian.cz	
Jaro Nežárka - JAR		370 01 Česká Budějovice	
Chybná 892		tel. 777 227 524	
391 11 Hradec nad Sázavou			
Dopravní značení		Objednatel: COLAS CZ a.s.	
III/14813 Vydří - Plavsko		Výpracovatel: Karel Pekař	
Modernizace silnice III/14813		Datum: 05/2021	
		Stupeň:	

MIMO VOZIDEL STAVBY

Správa a údržba silnic Jihočeského kraje,
Vávoňská 101, Jindřichův Hradec
Jaroslava Štávka 371 01 Jindřichův Hradec
ICOV Jindřichův Hradec
Včelence