

# koordináčn vkres odvodnn zemnho plnu Vydř



## Legenda

- hranice katastrlnch uzem
- řešene uzeme
- zastavne uzeme k 1. 2. 2024
- zastavitelna plocha
- koridor nad plochami s rozdllnm zpsobem využit z nadřazene dokumentace pro technickou infrastrukturu
- přrodn hodnota
- urbanisticke hodnoty
- kulturn, historick a architektonicke hodnoty
- maximln hranice negativnch vlv

## zemn systm ekologicke stability


- lokln biocentrum stav
- lokln biokoridor stav
- lokln biokoridor nvrh
- regionln biocentrum stav
- regionln biokoridor stav
- regionln biokoridor nvrh

## dležit omezen v uzeme

- elektrick stanice
- elektrick veden vysokho napt
- elektrick veden velmi vysokho napt
- elektrick veden zvlste vysokho napt
- ochrann psmo elektrizan soustavy
- komunikan veden vetn ochrannho psma
- radioreleova trasa
- kanalizace vetn ochrannho psma
- silnice
- ochrann psmo silnic
- mstn a uelov komunikace
- vodn tok
- vodn ndr
- les
- vzdlenost 30 m od okraje lesa
- zplavove uzeme
- uzeme archeologickch nlezu kategorie II.
- leteck koridor LK TSA Opatov - MO -R
- zraniteln oblast - cele sprvn uzeme

## koordináčn vkres odvodnn zemnho plnu Vydř

<b>Ondrej Zahrdka</b> Vlastnbr 21. 392 01 Sobbta	razdko projektant
datum vyhotovn: listopad 2024	
vypracoval: Ondrej Zahrdka	
odpovdn projektant: Vlastimř Smitka	
slo par:	

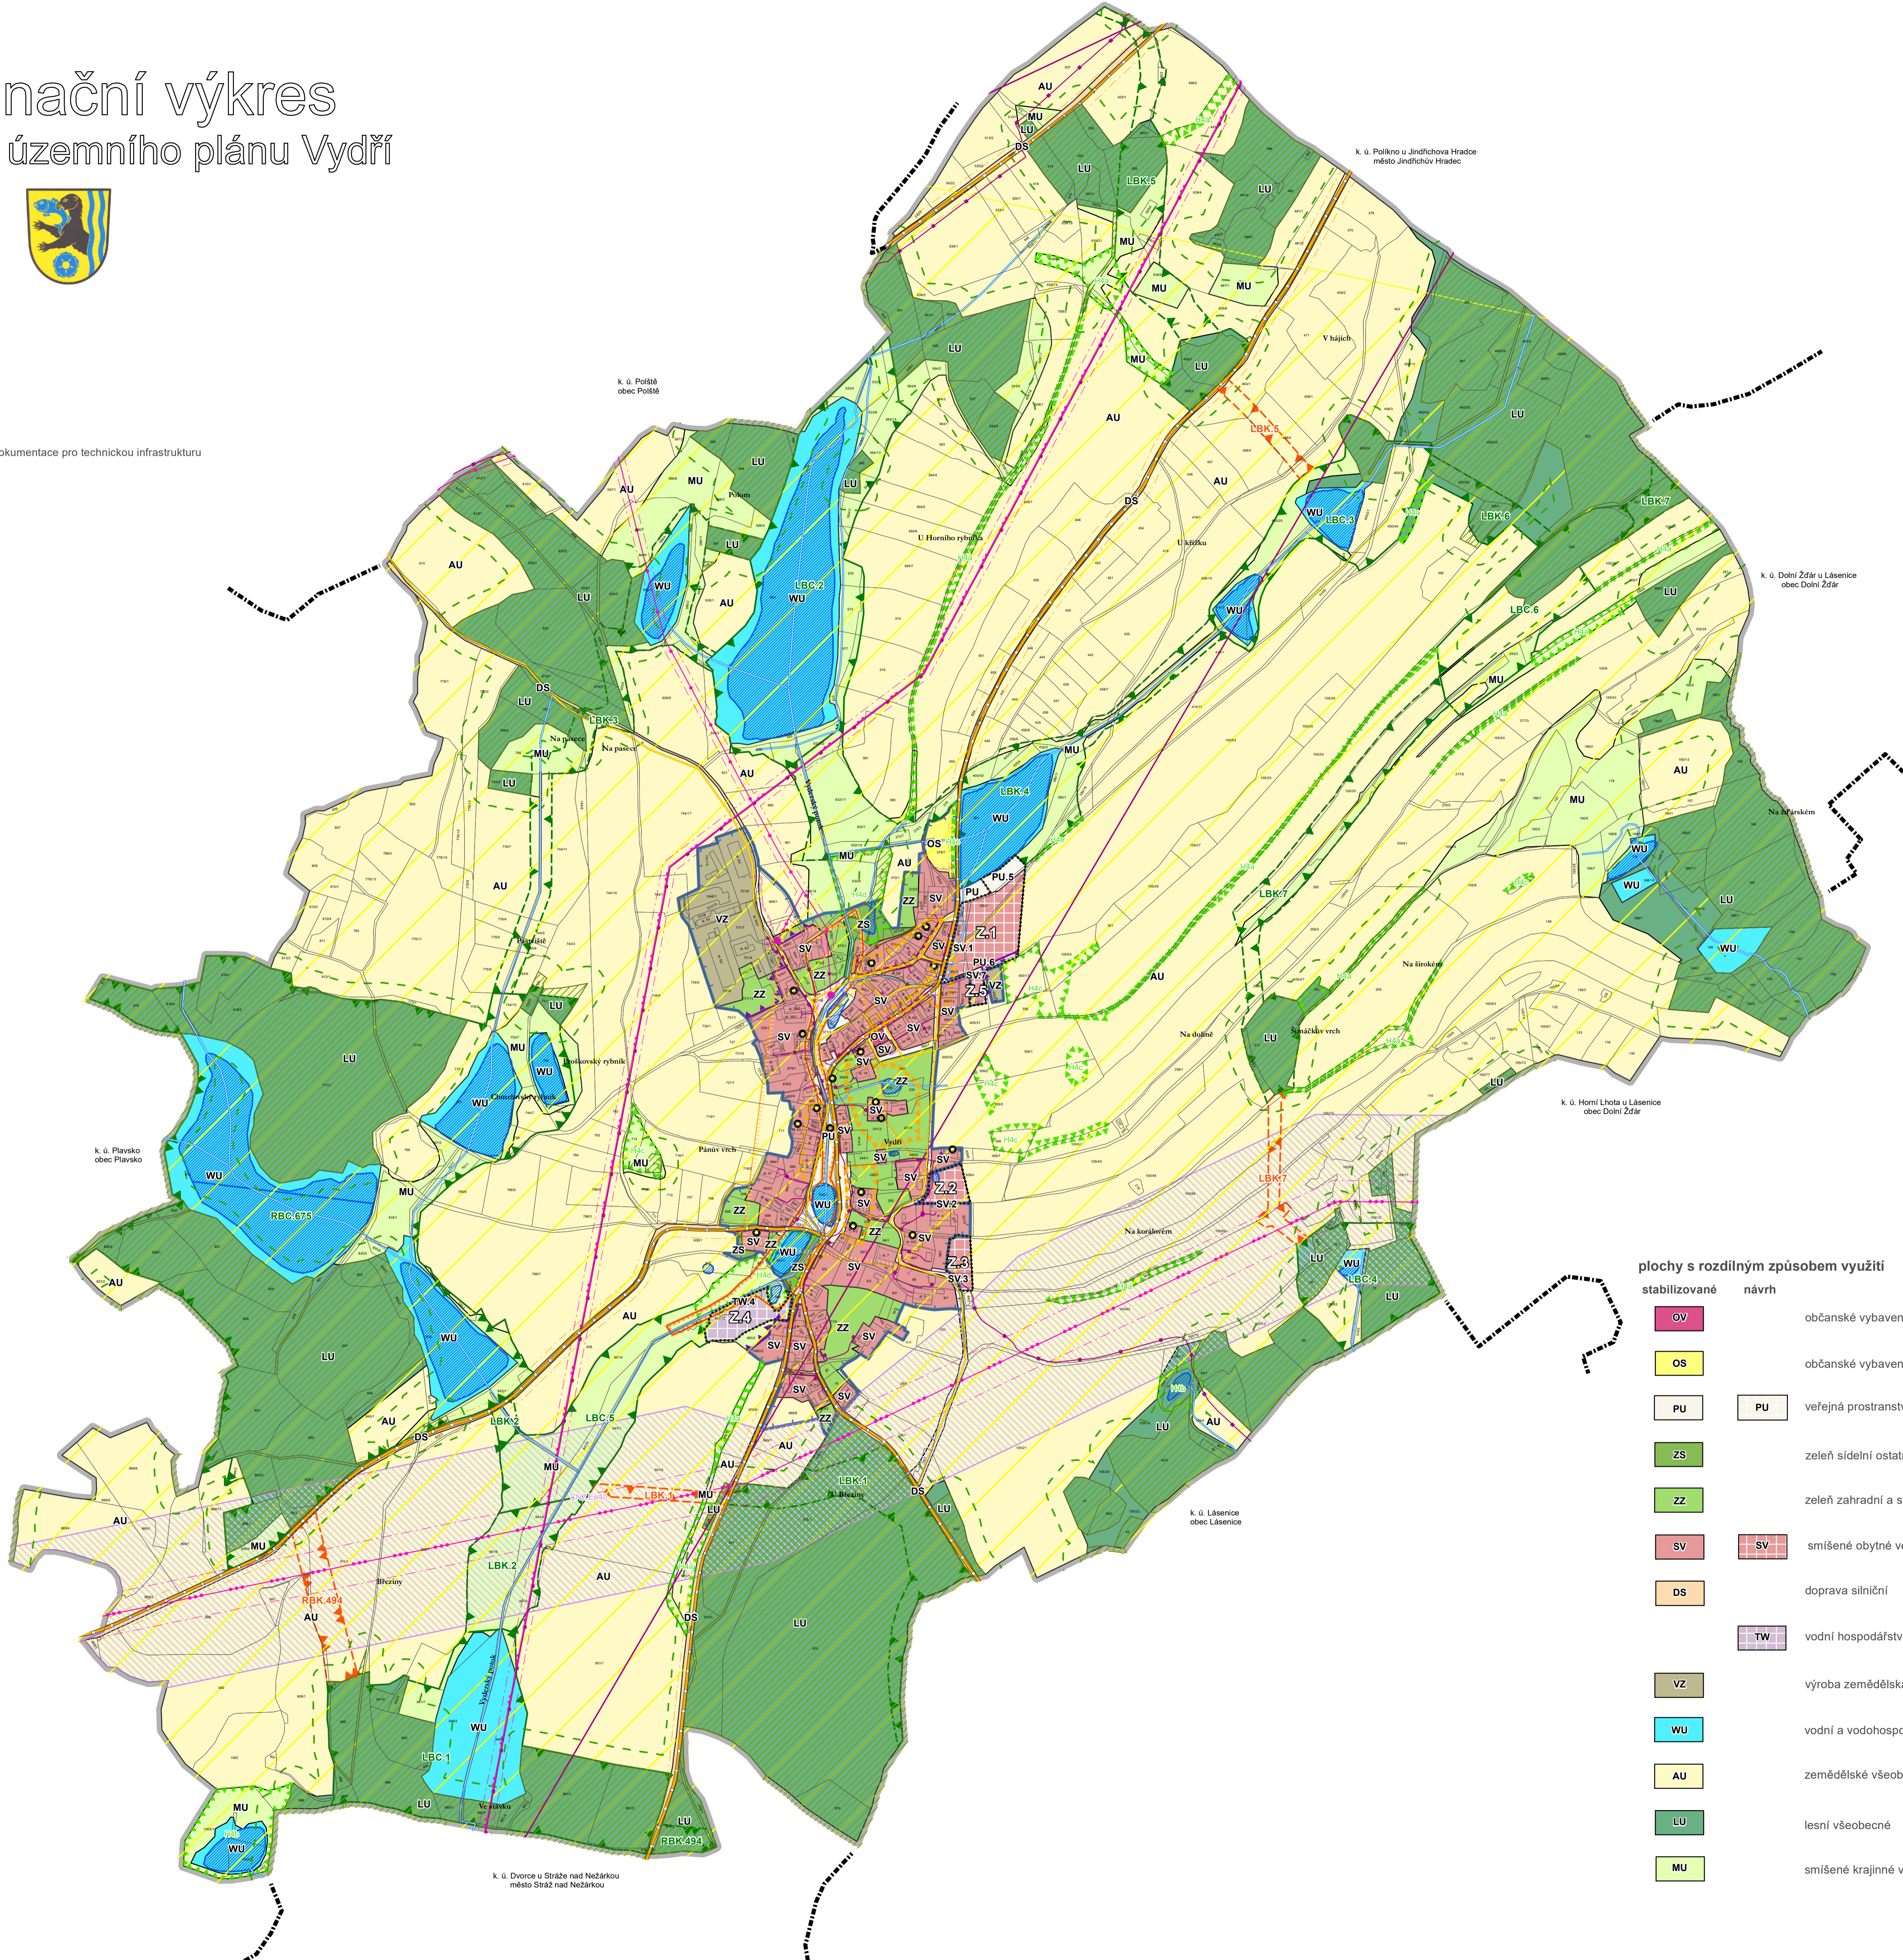

## plochy s rozdllnm zpsobem využit

- | stabilizovane | nvrh |   |
|----------------|-------|---|
| OV             | PU    | obansk vybaven veobecne              |
| OS             |       | obansk vybaven sport                   |
| PU             | PU    | vejna prostranstv veobecna           |
| ZS             |       | zelen sdeln ostatn - vejna zelen |
| ZZ             |       | zelen zahradn a sadova                |
| SV             | SV    | smřne obytn venkovske                |
| DS             |       | doprava silnin                          |
|                | TW    | vodn hospodřtv                         |
| VZ             |       | vřba zemdlsk a lesncka             |
| WU             |       | vodn a vodohospodřsk veobecne        |
| AU             |       | zemdlsk veobecne                     |
| LU             |       | lesn veobecne                          |
| MU             |       | smřne krajinn veobecne              |