

koordinační výkres

odůvodnění územního plánu Vydří



Legenda

- hranice katastrálních území
- řešené území
- zastavěné území
- zastavitelná plocha

překryvná značení

- koridor nad plochami s rozdílným způsobem využití z nadřazené dokumentace pro technickou infrastrukturu
- přírodní hodnoty
- urbanistické hodnoty
- historické a architektonické hodnoty
- kulturní hodnoty
- maximální hranice negativních vlivů

územní systém ekologické stability

- LBC lokální biocentrum stav
- LBK lokální biokoridor stav
- LBK lokální biokoridor návrh
- RBC regionální biocentrum stav
- RBK regionální biokoridor stav

důležitá omezení v území

- elektrická stanice
- elektrické vedení vysokého napětí
- elektrické vedení velmi vysokého napětí
- elektrické vedení zvláště vysokého napětí
- ochranné pásmo elektrizační soustavy
- komunikační vedení včetně ochranného pásma
- radioreléová trasa
- kanalizace včetně ochranného pásma
- silnice
- ochranné pásmo silnic
- místní a účelová komunikace
- vodní tok
- vodní nádrž
- les
- vzdálenost 30 m od okraje lesa
- záplavové území
- území archeologických nálezů kategorie II.
- letecký koridor LK TSA Opatov - MO - ČR


zranitelná oblast - celé správní území
Celé správní území je zájmovým územím Ministerstva obrany z hlediska povolování vyjmenovaných druhů staveb

koordinační výkres

odůvodnění územního plánu Vydří

Ondřej Zahrádka Vlastibor 21, 392 01 Soběslav datum vyhotovení: prosinec 2025 vypracoval: Ondřej Zahrádka odpovědný projektant: Vlastimil Šmitka sídlu paré:	riziko projektant
--	-------------------

0 50 100 200 300 400 500 m
měřítko 1:5 000

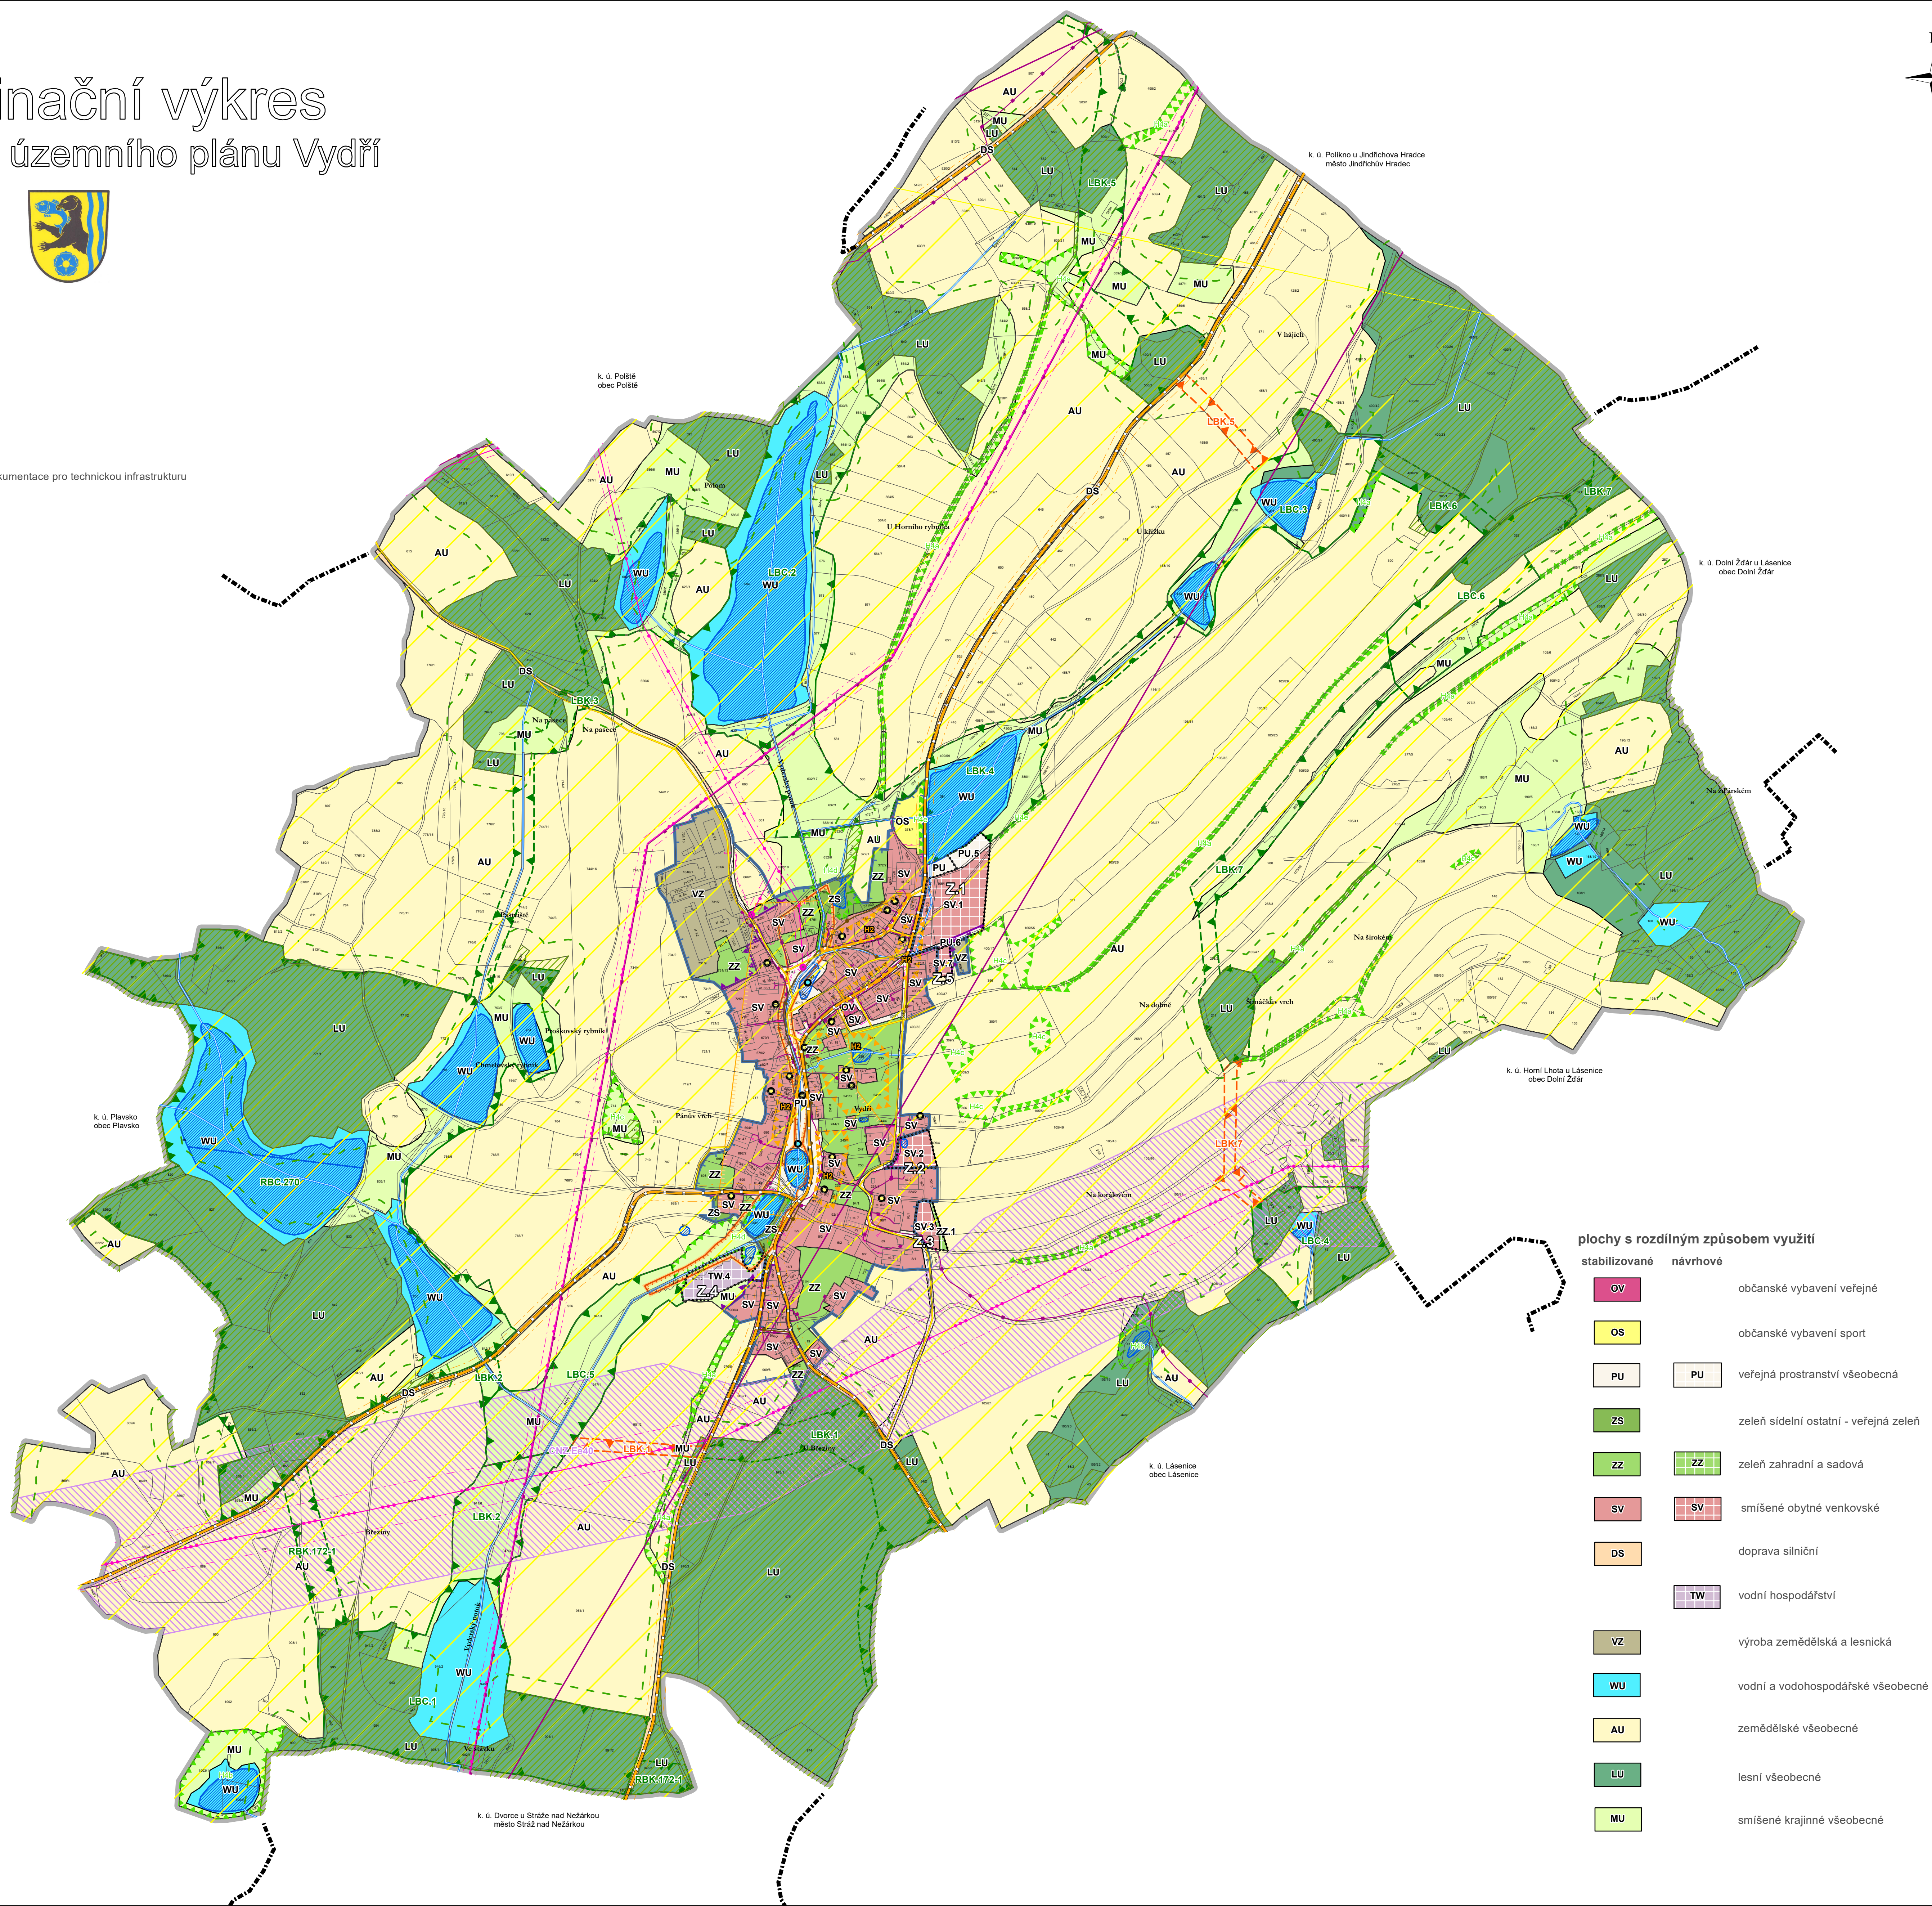

plochy s rozdílným způsobem využití

- | stabilizované | návrhové | |
|---------------|----------|---------------------------------------|
| OV | | občanské vybavení veřejné |
| OS | | občanské vybavení sport |
| PU | PU | veřejná prostranství všeobecná |
| ZS | | zeleň sídelní ostatní - veřejná zeleň |
| ZZ | ZZ | zeleň zahradní a sadová |
| SV | SV | smíšené obytné venkovské |
| DS | | doprava silniční |
| | TW | vodní hospodářství |
| VZ | | výroba zemědělská a lesnická |
| WU | | vodní a vodohospodářské všeobecné |
| AU | | zemědělské všeobecné |
| LU | | lesní všeobecné |
| MU | | smíšené krajinné všeobecné |