


# ODŮVODNĚNÍ ÚZEMNÍHO PLÁNU

# VYDŘÍ

MĚŘÍTKO 1:5000

správní území J. Hradec  
katastrální území Polnásko

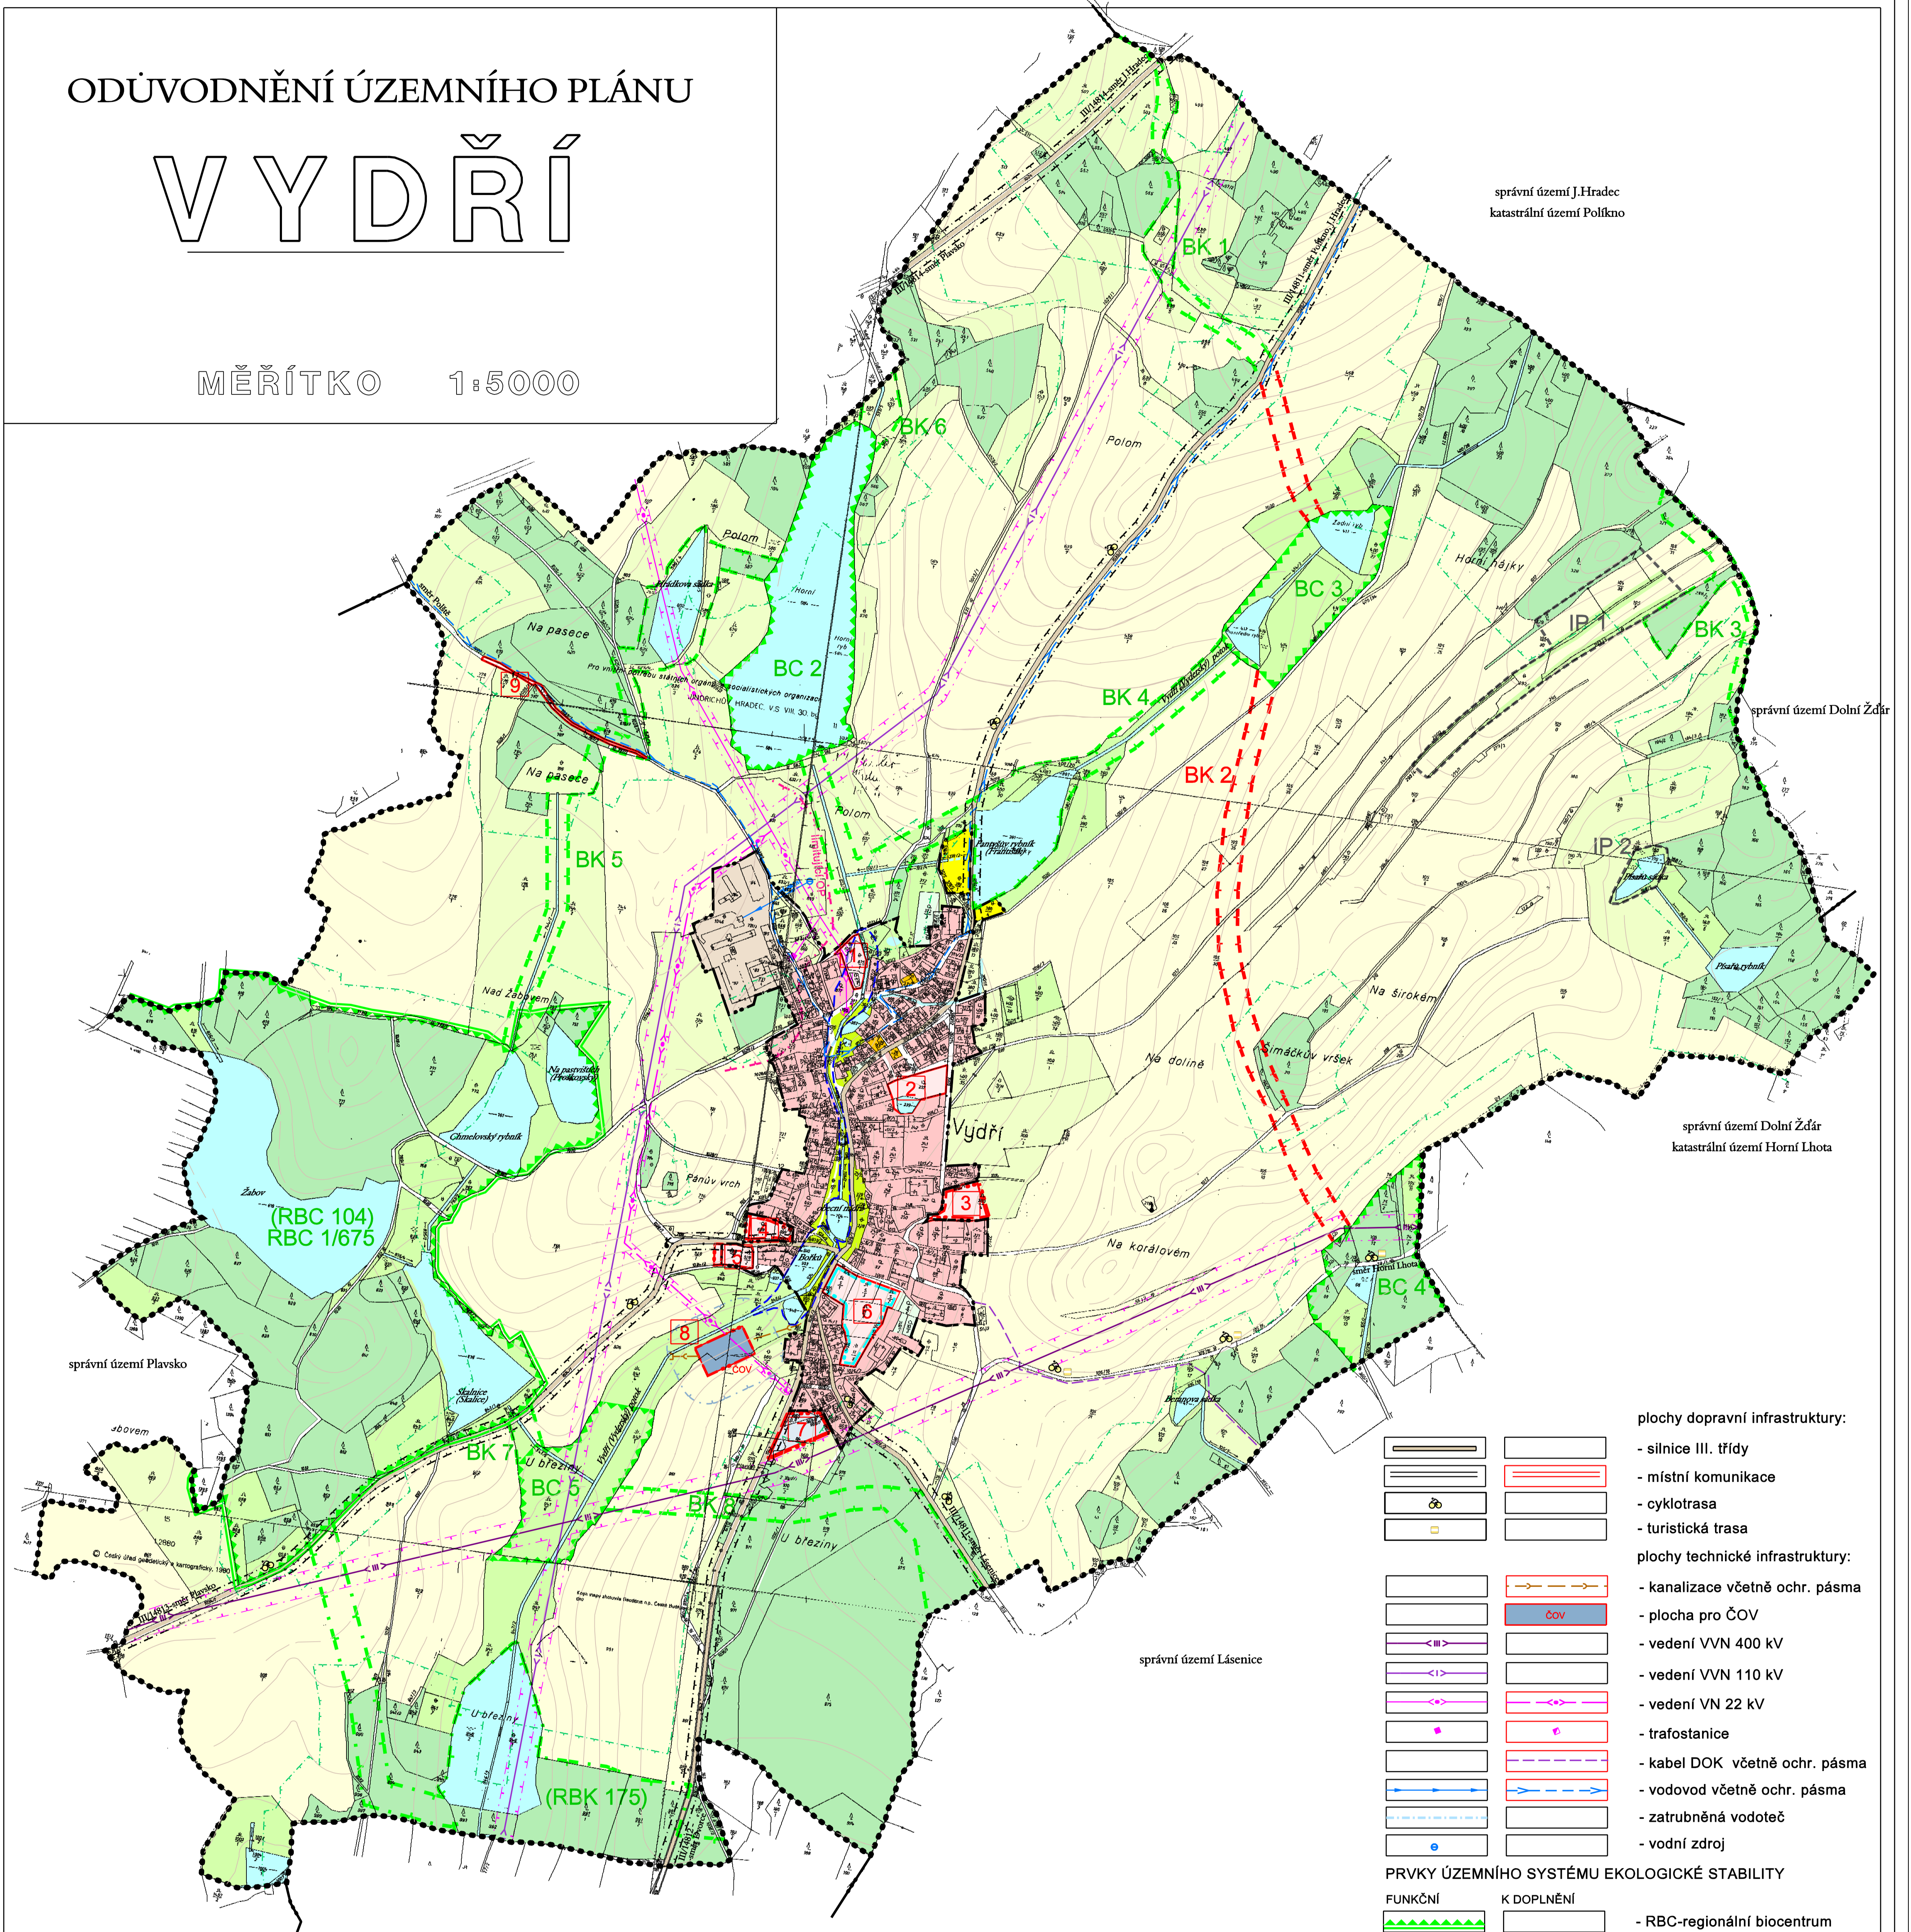

## LEGENDA

### Hranice a značení

- hranice správního(řešeného)území
- hranice katastru
- hranice zastavěného území
- hranice zastavitelných ploch-návrh
- hranice ploch-uloženo prověření územní studii
- kříž, boží muka(hodnota H6)
- číslo návrhové lokality
- ochranné pásmo lesa
- ochranné pásmo elektrického vedení
- ochranné pásmo silnice III. třídy
- maximální hranice negativních vlivů zemědělského areálu
- rozlivové území
- ochranné pásmo ČOV-návrh

### Funkční využití poch

- |  |                                |  |
|--|--------------------------------|--|
| stabilizované plochy   | plochy změn                    | plochy bydlení   |
| plochy bydlení - soukromá zeleň                                    | plochy občanského vybavení     | plochy občanského vybavení - tělovýchova a sport         |
| plochy veřejných prostranství - veřejná zeleň                      | plochy výroby a skladování     | plochy výroby a skladování-plochy zemědělských staveb    |
| plochy lesní   | plochy vodní a vodohospodářské | plochy zemědělské-trvalý travní porost,orná půda,ostatní |
| plochy smíšené nezastavěného území - plochy přirozených ekosystémů |                                |  |

- plochy dopravní infrastruktury:**
- silnice III. třídy
  - místní komunikace
  - cyklotrasa
  - turistická trasa
- plochy technické infrastruktury:**
- kanalizace včetně ochr. pásma
  - plocha pro ČOV
  - vedení VVN 400 kV
  - vedení VVN 110 kV
  - vedení VN 22 kV
  - trafostanice
  - kabel DOK včetně ochr. pásma
  - vodovod včetně ochr. pásma
  - zatrubněná vodoteč
  - vodní zdroj

### PRVKY ÚZEMNÍHO SYSTÉMU EKOLOGICKÉ STABILITY

- |         |            |                             |
|---------|------------|-----------------------------|
| FUNKČNÍ | K DOPLNĚNÍ | - RBC-regionální biocentrum |
|         |            | - BC-lokální biocentrum     |
|         |            | - BK-lokální biokoridor     |
|         |            | - RBK-regionální biokoridor |
|         |            | - IP-interakční prvek       |

správní území Stráž nad Nežárkou  
katastrální území Dvorce

správní území Lásenice

správní území Dolní Žďár  
katastrální území Horní Lhota

## KOORDINAČNÍ VÝKRES

	HODOCÍ PROJEKTANTY ING.ARCH.Š. TURKALOVÁ	DOPROJEVNÍ PROJEKTANTY ING.ARCH.Š. TURKALOVÁ	KRESLILKA P.BARTOŠKOVÁ
	OBEC VYDŘÍ	MĚSTO VYDŘÍ	
DATUM 02/2007	MĚŘÍTKO 1:5000	STUPEŇ ÚP	FORMÁT A4
PRÁCE VYDŘÍ ÚP	PRÁCE KOORDINAČNÍ VÝKRES	PRÁCE C.	PRÁCE C.

